
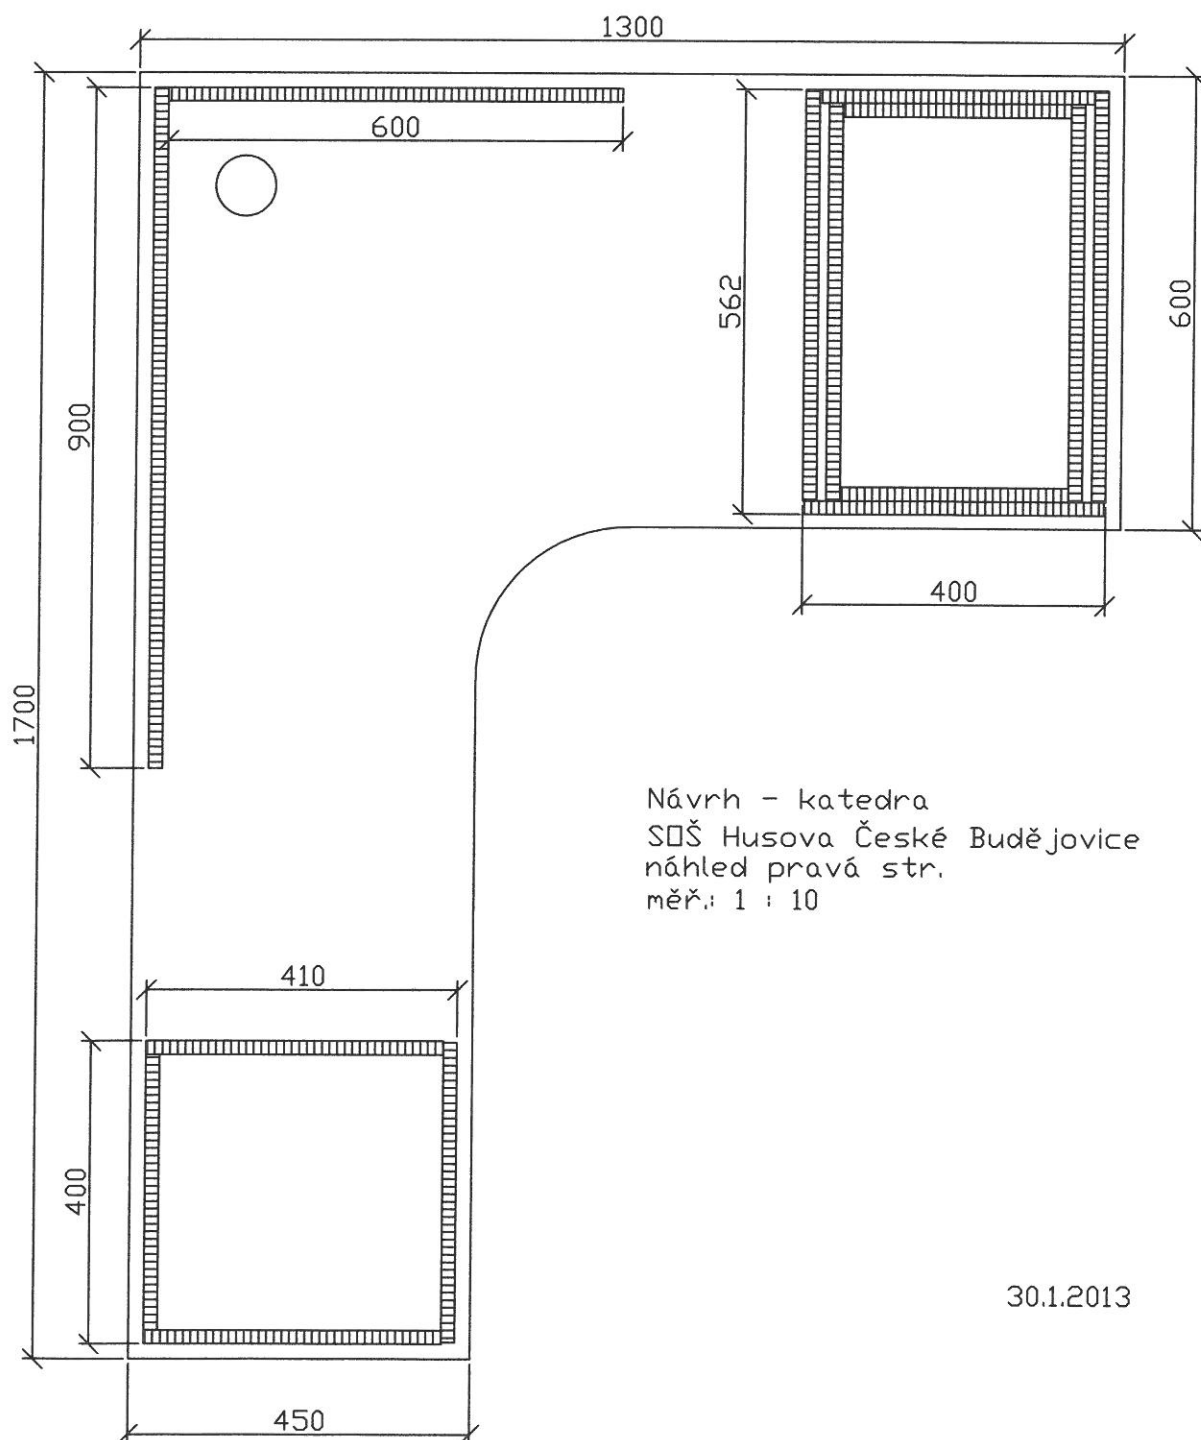




PARAMETRY JEDNOTLIVÝCH POLOŽEK:

Položka	Druh nábytku	Požadovaný počet kusů	Rozměry v m ²	Nabídková cena za 1 kus v Kč bez DPH	Nabídková cena za 1 kus v Kč s DPH	Nabídková cena za požadovaný počet kusů v Kč s DPH
1.	Katedra	2	18,34			
2.	Pojízdný kontejner	10	27,00			
3.	Recepce	2	18,46			
4.	Regál na šanony	10	14,60			
5.	Stůl pod počítač	8	97,44			
6.	Vitrina	1	11,02			
7.	Židle na kolečkách	62				
8.	Vestavěná skříň 3500x1900 mm	1	26,94			
9.	Vestavěná skříň 3500x3200 mm	1	44,85			
10.	Mapový závěsný systém	1				
Max. přípustná celková cena v Kč s DPH:		445 190,-- Kč	Celková nabídková cena s DPH za III. část (předmětem hodnocení nabídek)			


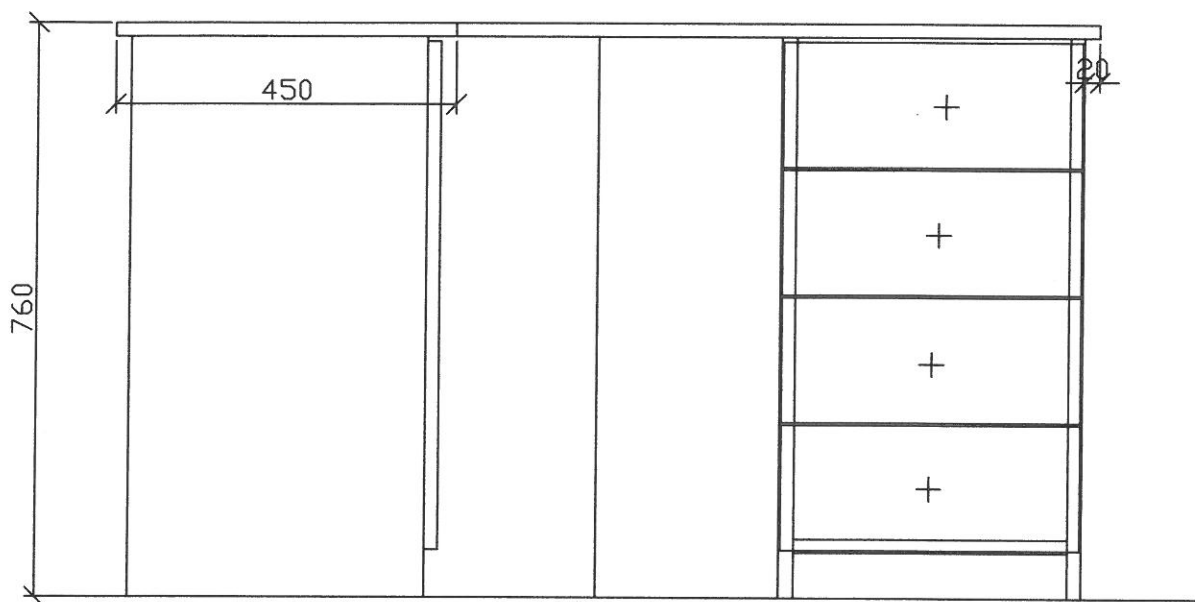


Návrh - katedra
SŮŠ Husova České Budějovice
náhled pravá str.
měř.: 1 : 10

30.1.2013

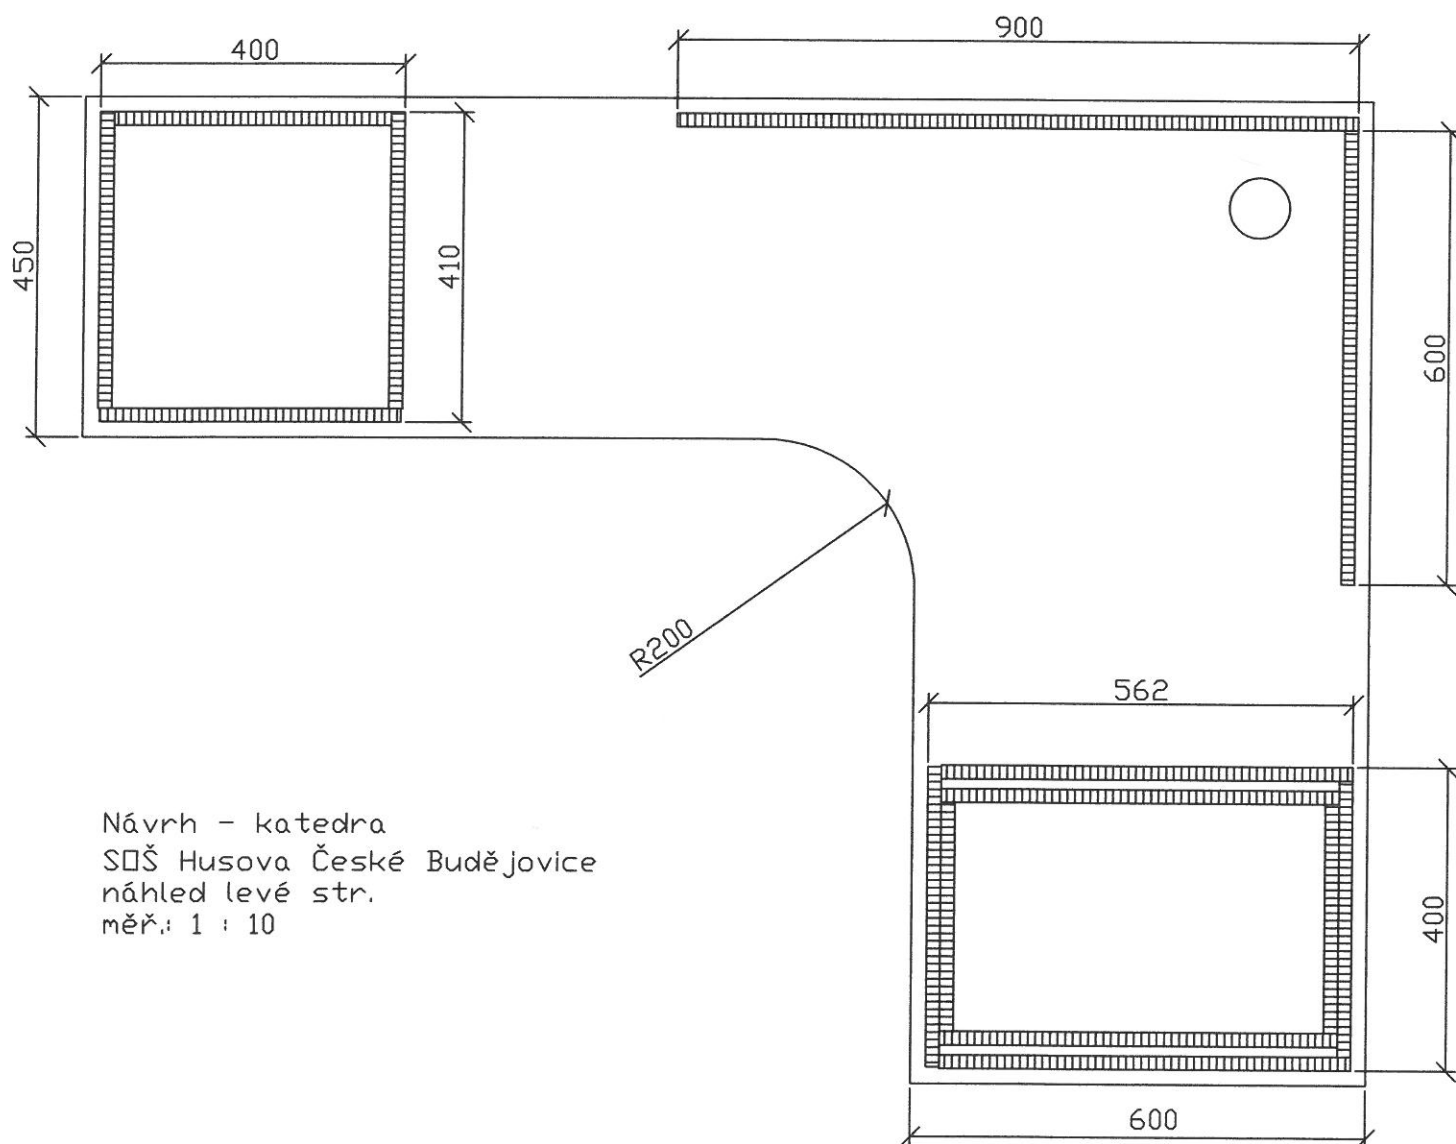
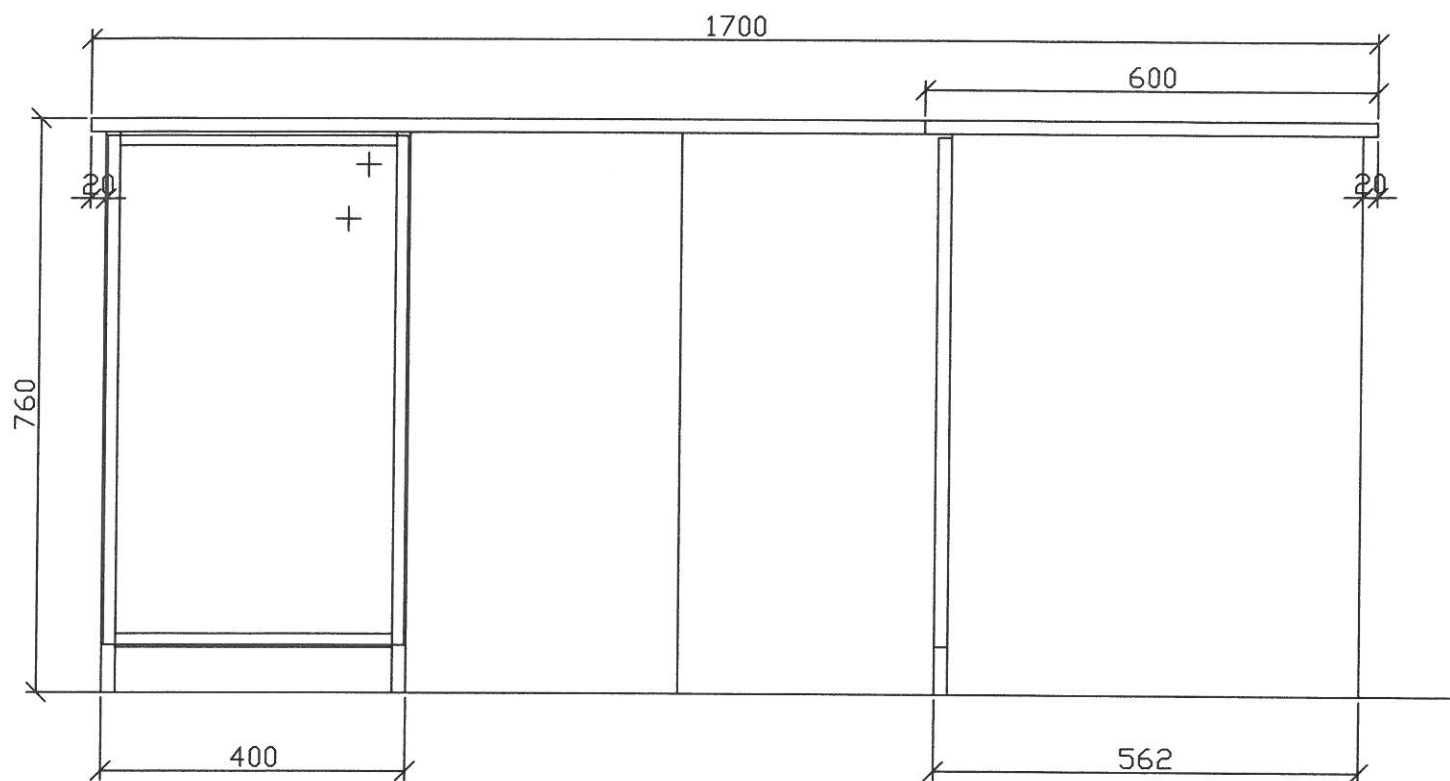


30.1.2013

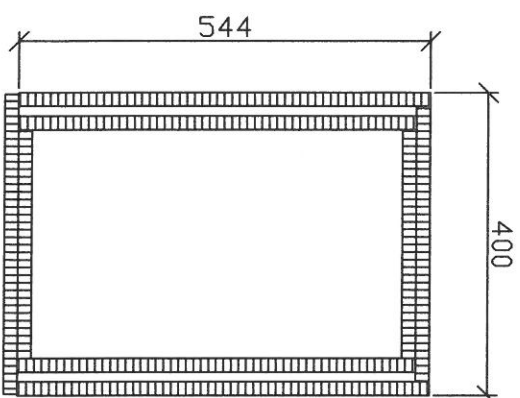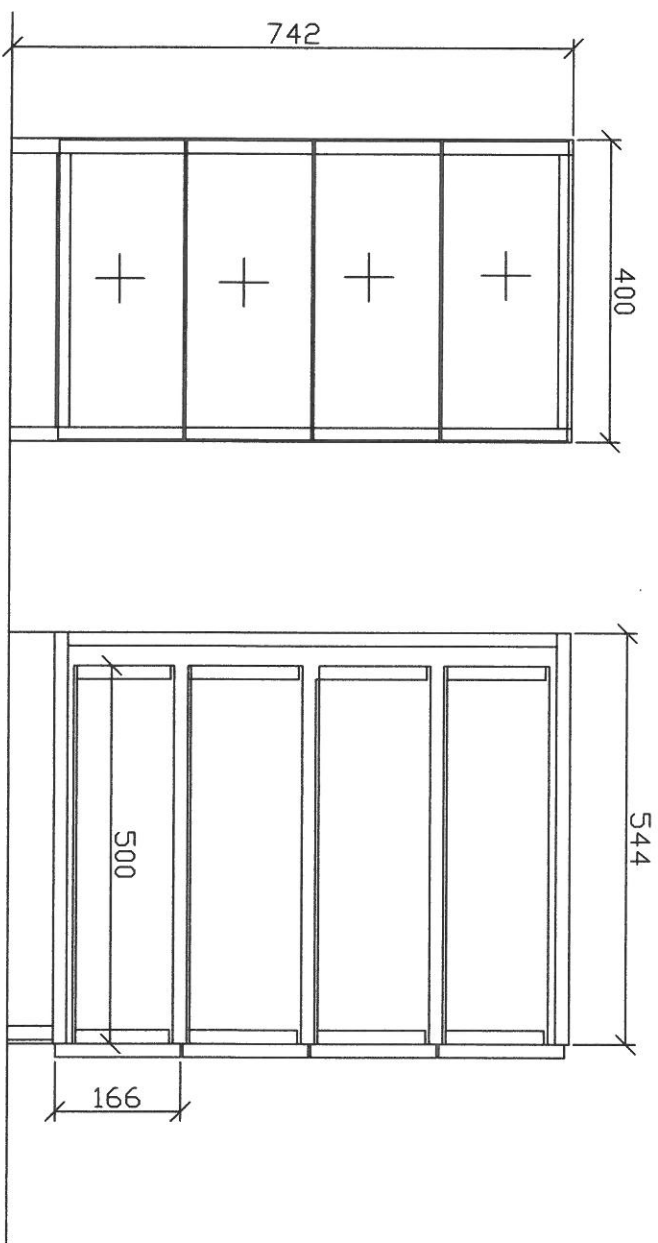


Zásuvková skříňka
 SĐŠ Husova České Budějovice
 měří: 1 : 10

3.2.2013

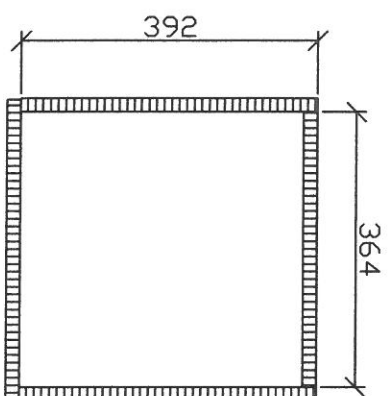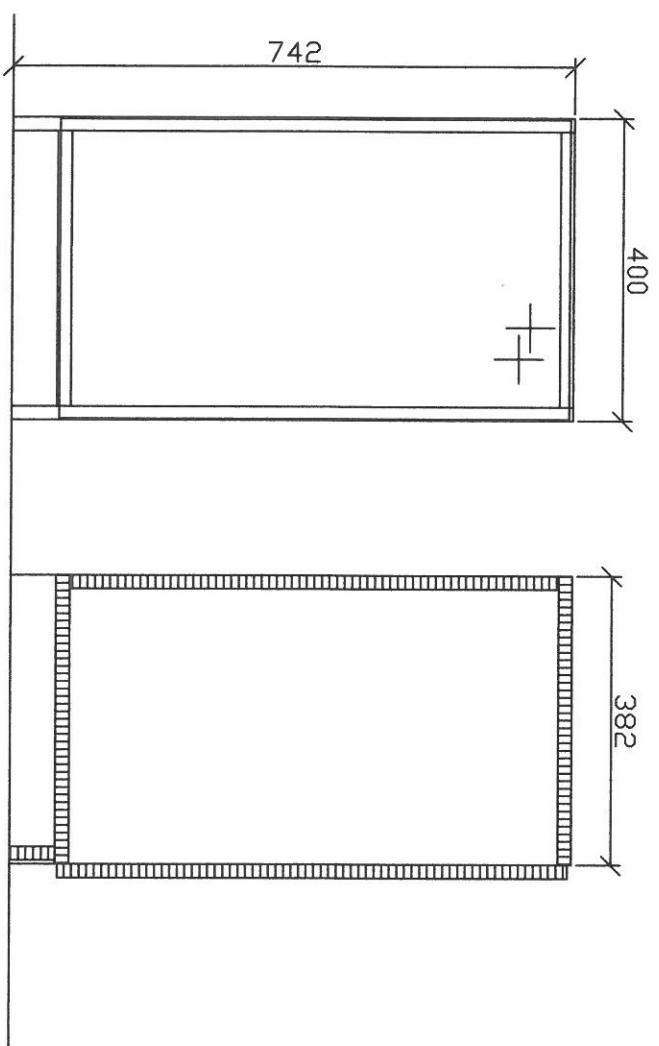


PC - skříňka
 S.D. Husova
 České Budějovice
 měř.: 1 : 10

3.2.2013

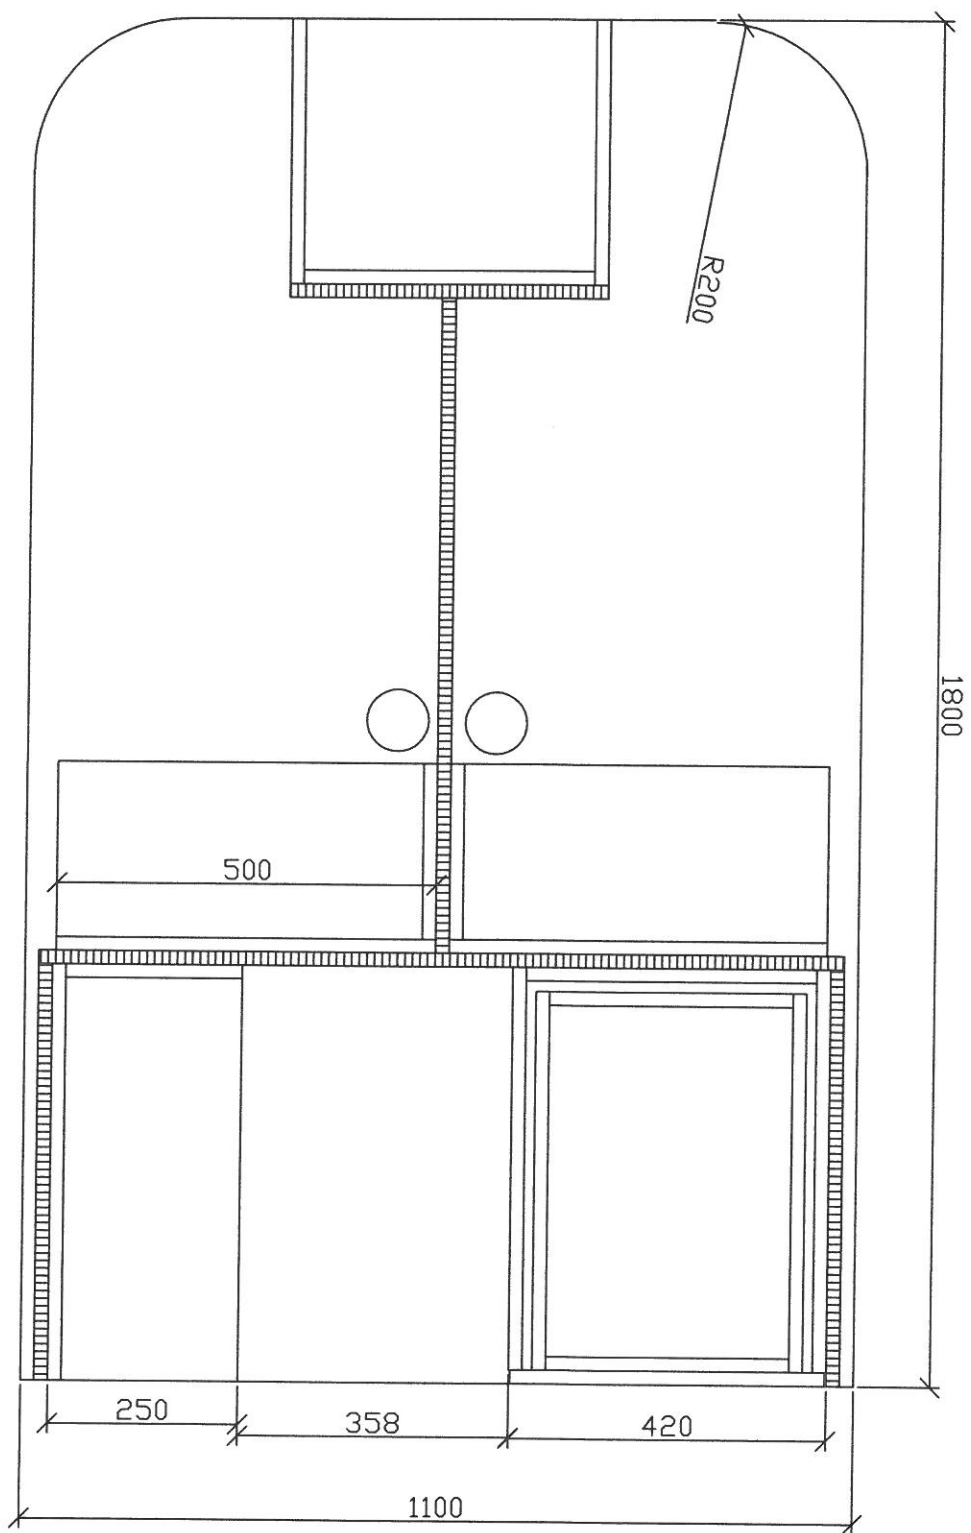


1.2.2013

Pracovní stůl
 SÚŠ Husova České Budějovice
 měř.: 1 : 10

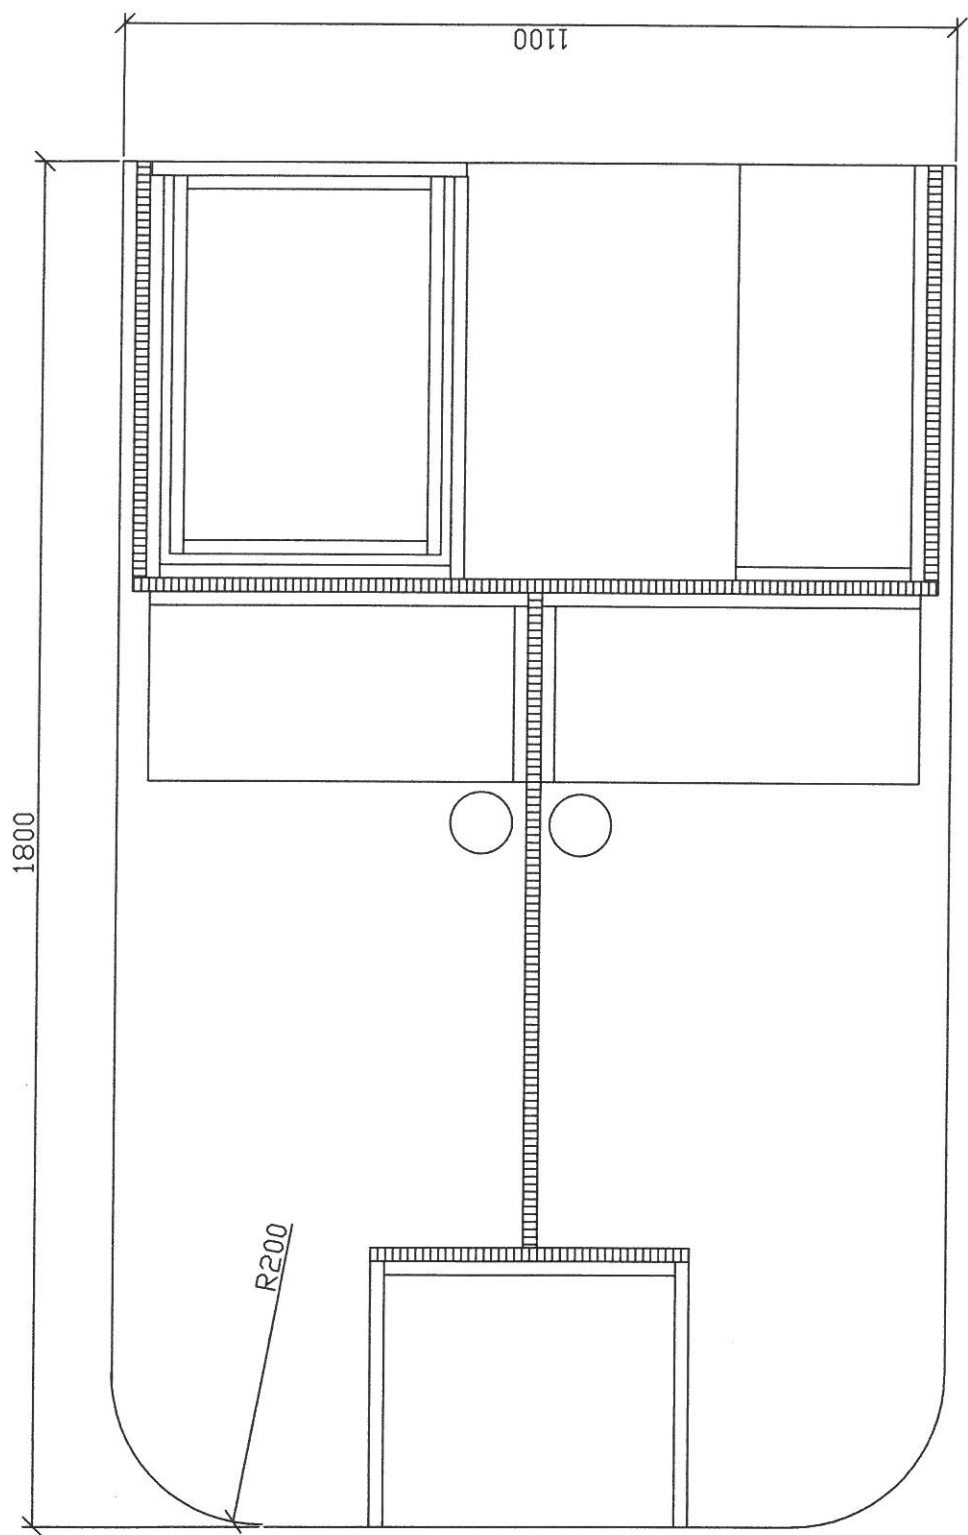


Pracovní stůl
SÚŠ Husova České Budějovice
měř.: 1 : 10

1.2.2013

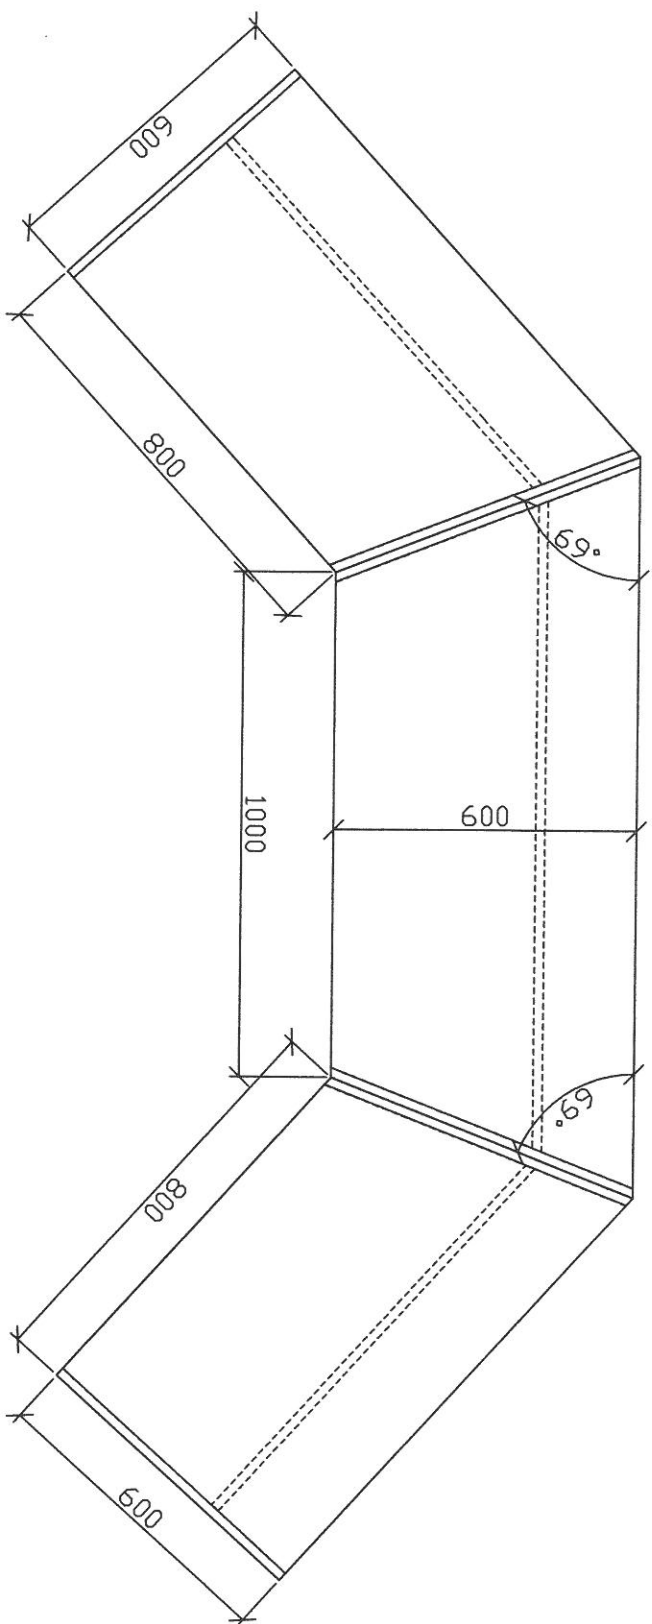



Recepce - půdorys
SDŠ Husova
České Budějovice
Měří: 1 : 15

2.2.2013

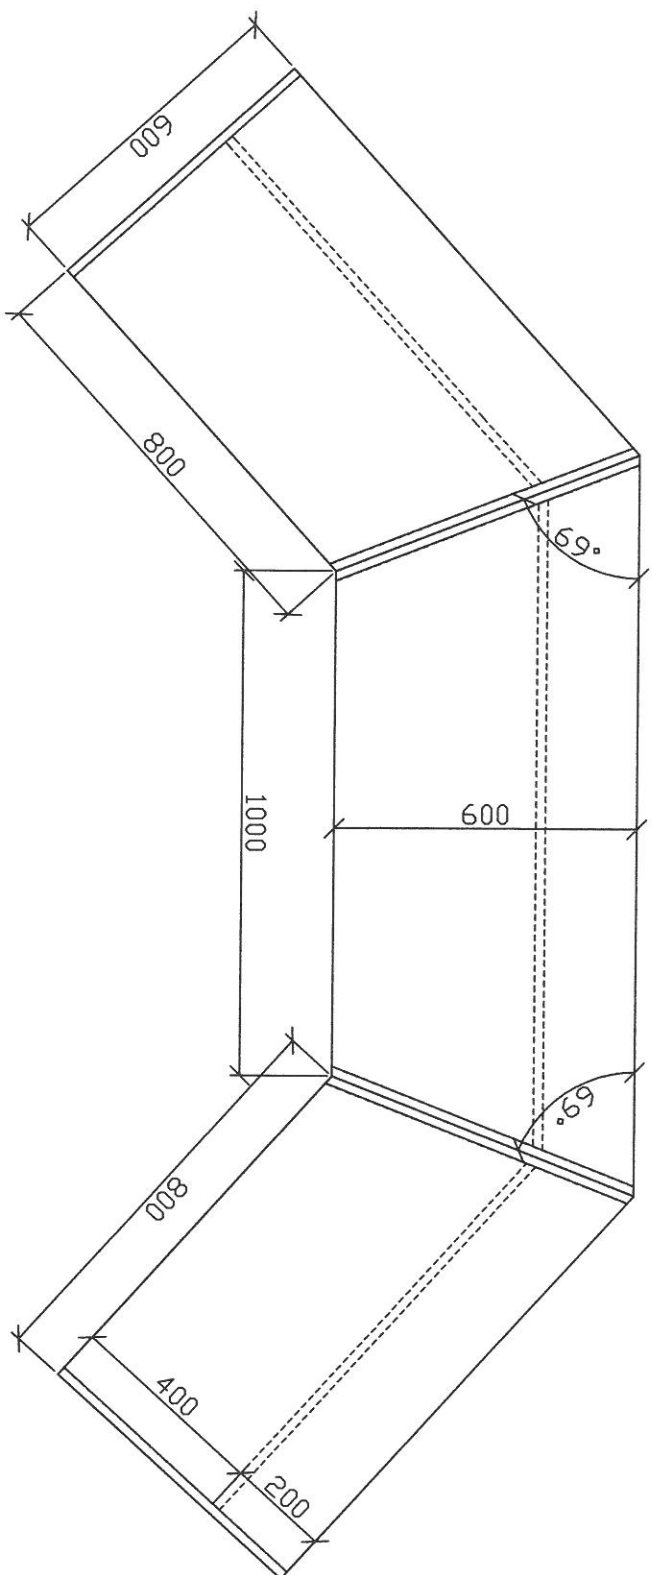



Recepce - půdorys
 SÚŠ Husova
 České Budějovice
 Měří: 1 : 15

2.2.2013

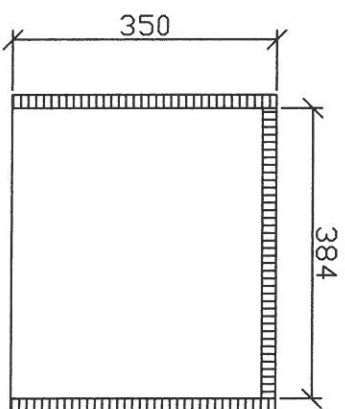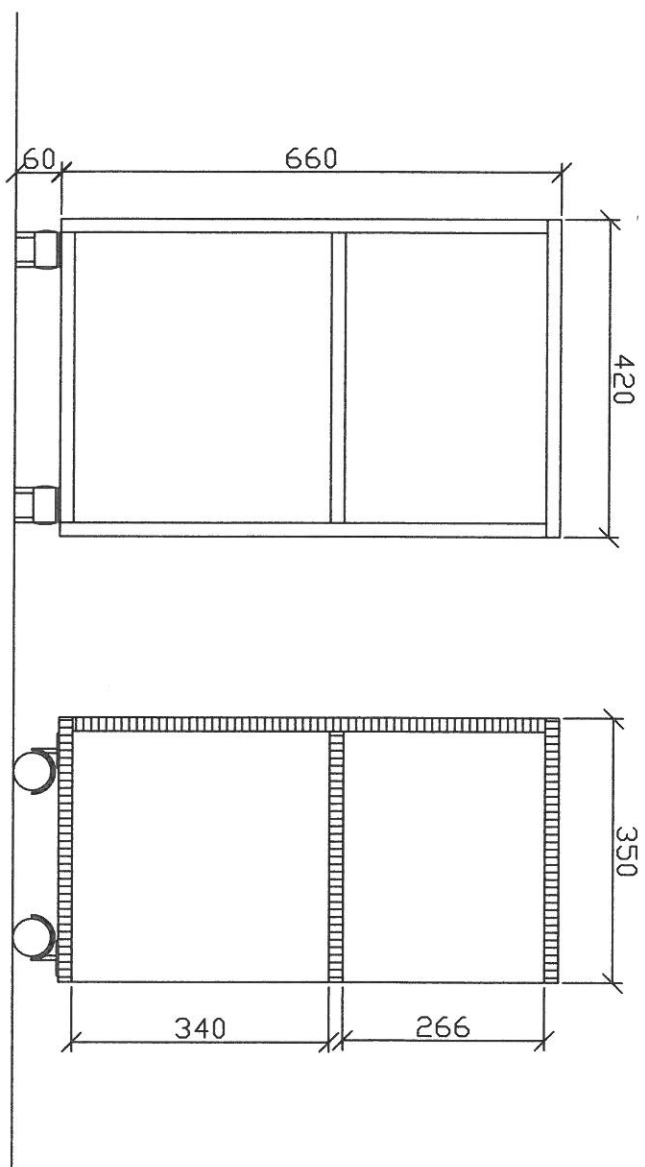


Box na šanony
 SÚŠ Husova České Budějovice
 měř.: 1 : 10

1.2.2013

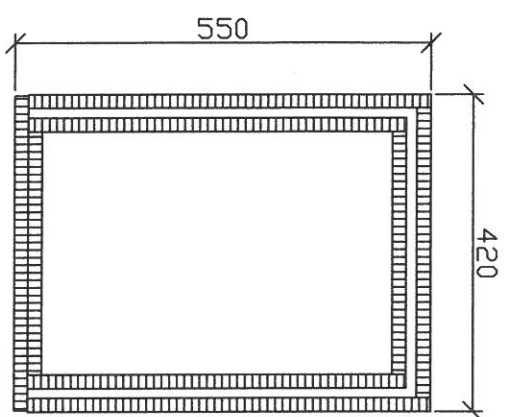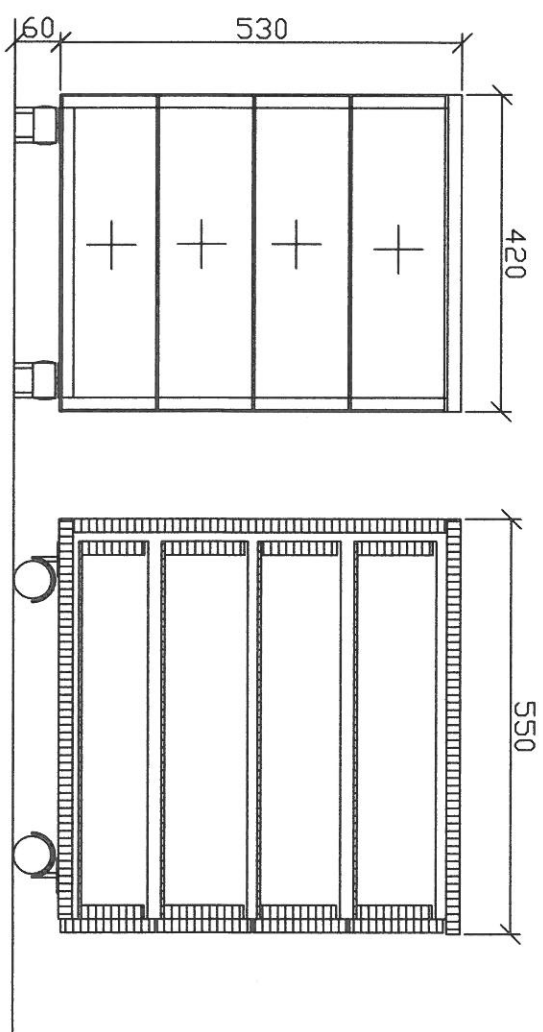

Zásuvkový box
 SÚŠ Husova České Budějovice
 měří: 1 : 10



AL rámeček
+ sklo

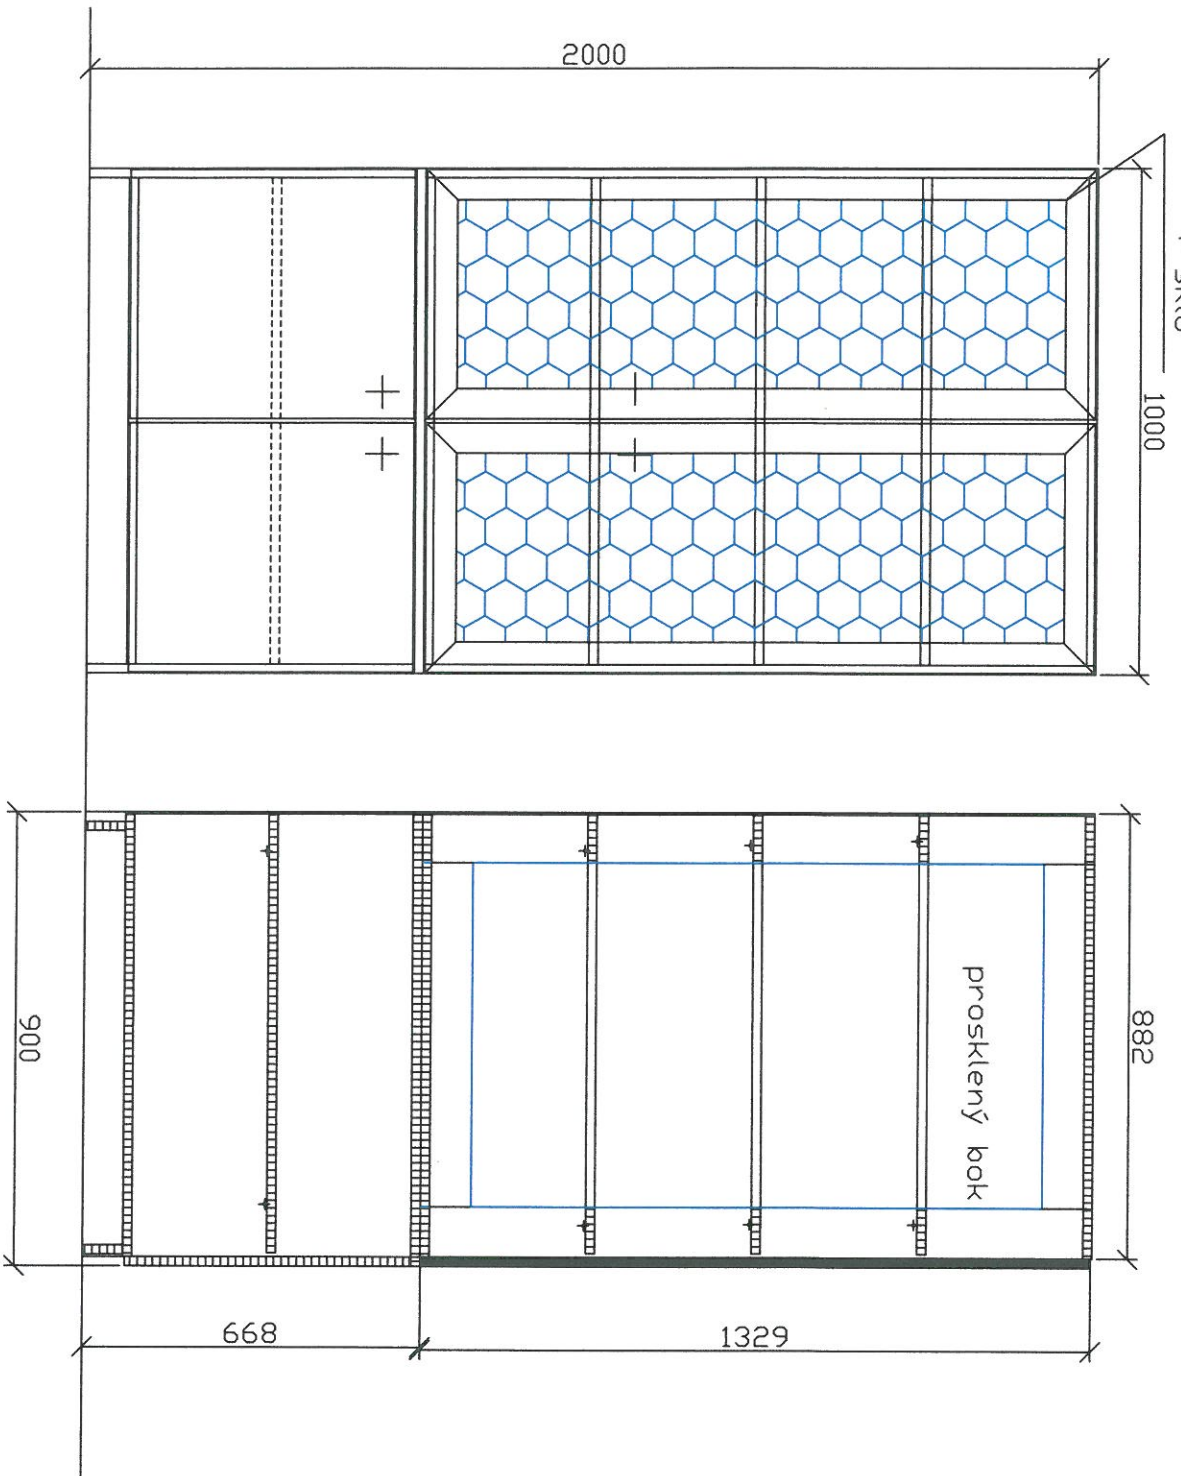

26.2.2013

Vitřina prosklená
SDŠ Husova České Budějovice
Měří: 1 : 15


AL rámeček
+ sklo

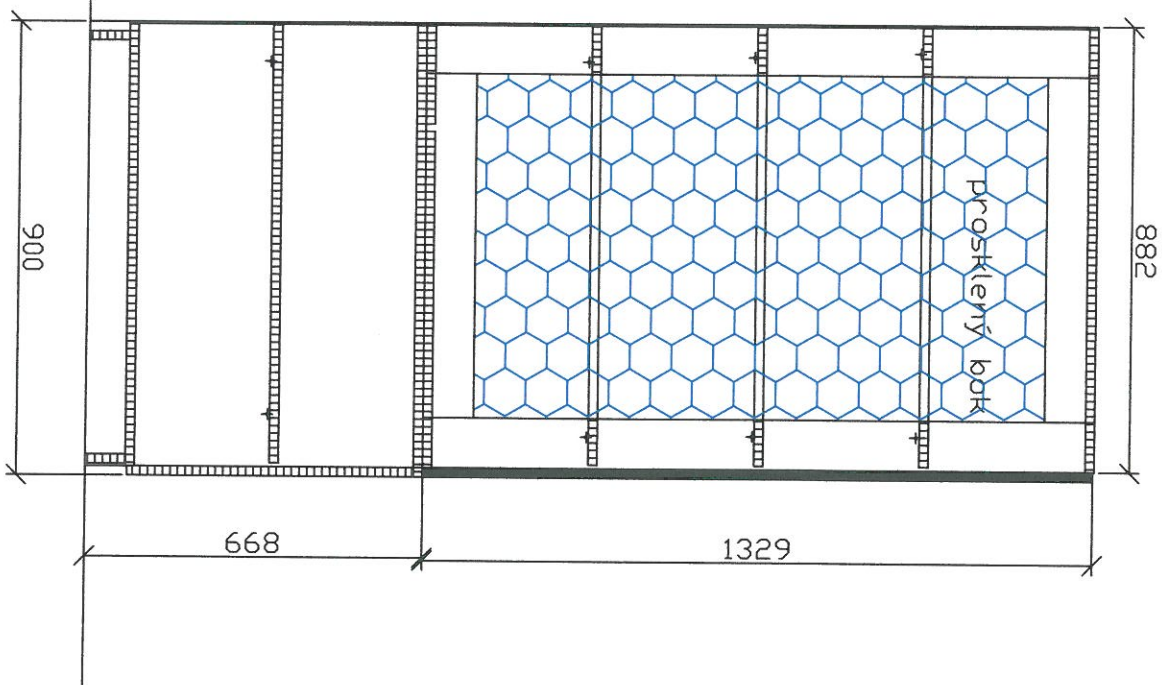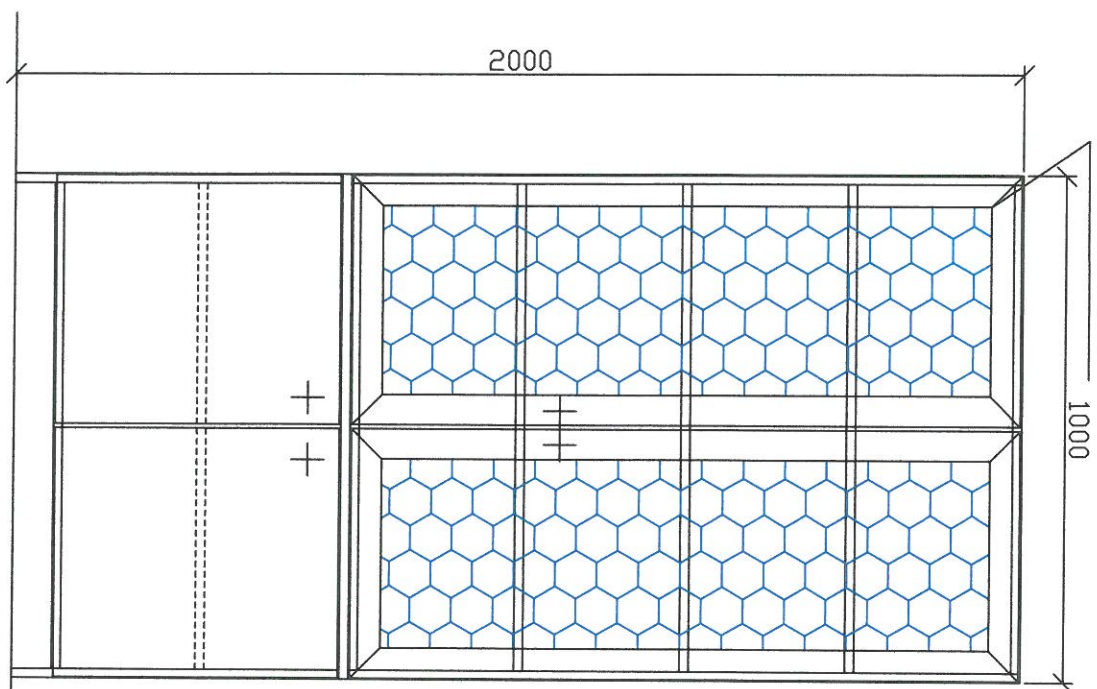

Vitřina prosklená
SDŠ Husova České Budějovice
Měří: 1 : 15

26.2.2013

Sestava dvou skříní
SDŠ Husovka České Budějvice
měř: 1 : 20

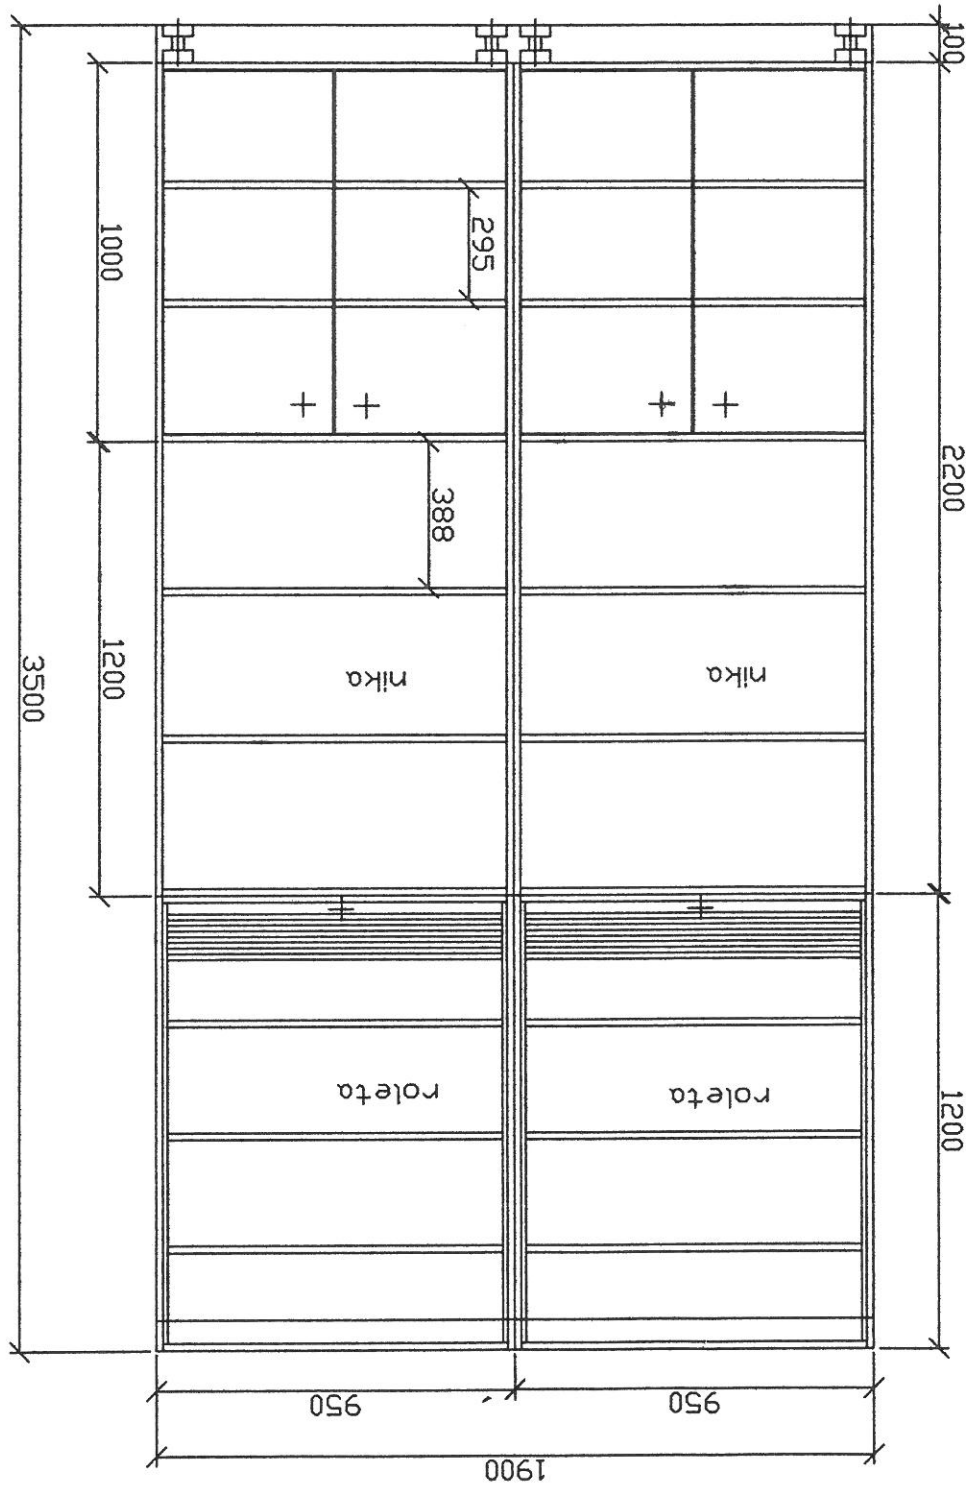

Sestava skříní
SDŠ Husova České Budějovice
měř. 1 : 20

